

decoratrix.com

decoración pura y tuya



SERVICIOS DECORATIVOS ONLINE
proyecto de interiorismo




Proyecto de Interiorismo



Distintas soluciones a diferentes necesidades

Consulta del cliente

“Estamos haciendo una casa en la playa pero la distribución de cocina del arquitecto no nos conviene, les agradeceríamos estudiaran el plano con detenimiento para realizarnos una distribución más adecuada. Nuestras necesidades son las siguientes: frigo de 90, horno y microondas, lavavajillas de 45, fregadero de 1 seno, campana extractora grande, una isla con zona de desayunos para 2 personas y zona de comedor para 6 personas. No necesitamos ni despensa ni armario de limpieza. El tipo de mueble que hemos visto es de líneas rectas y sin tiradores. No queremos muebles altos. La encimera nos gustaría en piedra o Corian y para el suelo y paredes no sabemos qué hacer ya que, aunque existe una entrada con puerta desde el pasillo, la zona del comedor está abierta a la escalera y al resto de la casa (pensamos en porcelánico o piedra). El ventanal es orientación oeste aunque con mucha luz. Le adjuntamos el plano en escala 1/50 siendo la altura total 2,80m”

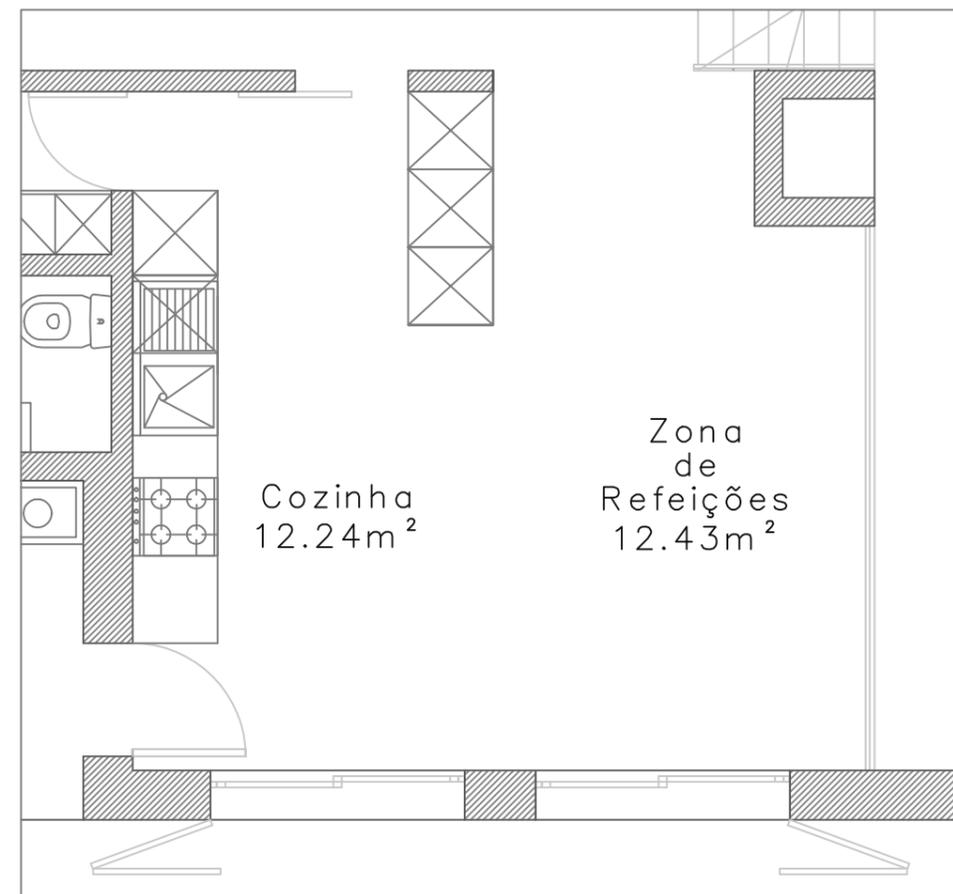


Es. 1/50

Respuesta Decoratrix

Opción A

La península separa la zona de cocina de la zona de comedor. El frigorífico se ubica en línea con ésta para poder tener acceso desde ambos espacios. El frente de cocina se compone de muebles bajos y altos para tener una superficie amplia de trabajo. El horno está bajo la placa y el microondas en un mueble alto. Siempre se podría colocar a la izquierda de este frente en una columna aunque los espacios a ambos lados de la placa y fregaderos se reducirían notablemente, no haciéndola operativa.

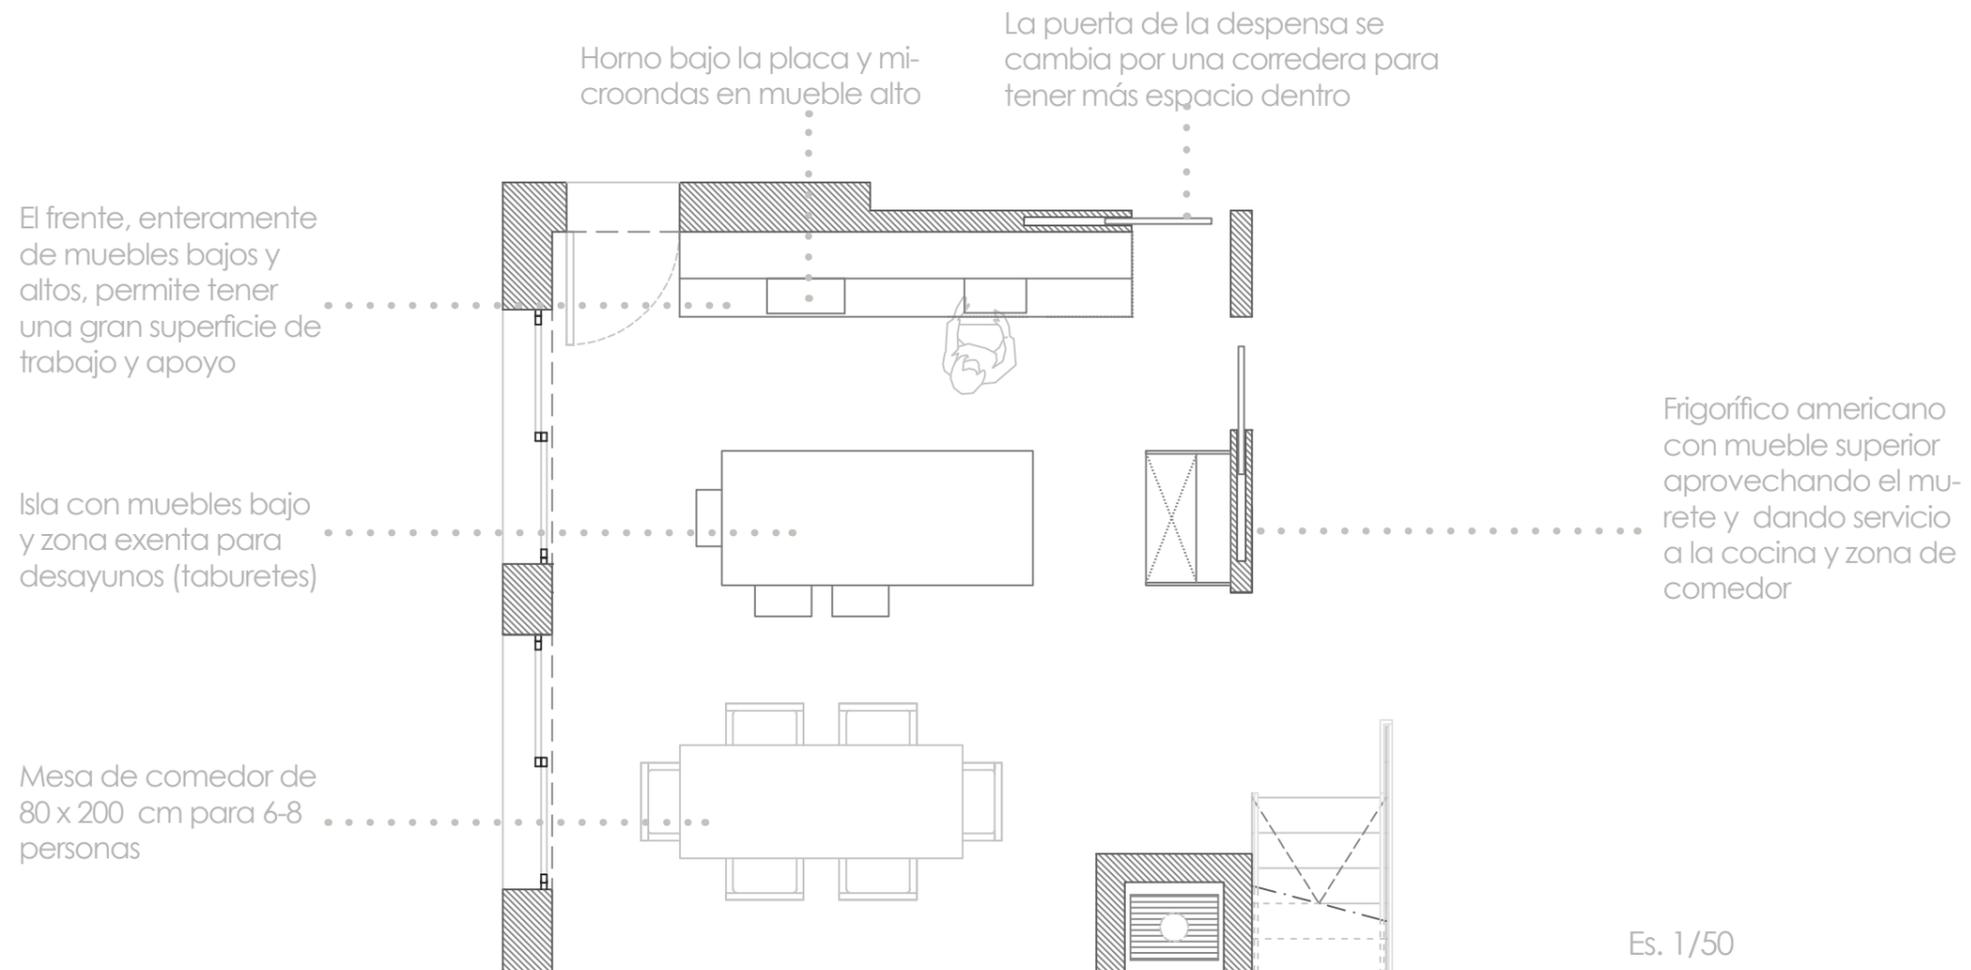

Proyecto de Interiorismo




Distintas soluciones a diferentes necesidades

Opción B

A diferencia de la primera opción, esta distribución es más conveniente: el horno y microondas están en una columna, con apoyo a su lado para las bandejas del horno; a ambos lados de la placa hay suficiente superficie de apoyo, y en la isla, se encuentra el fregadero, también con una amplia superficie a su alrededor.

OPCIÓN ELEGIDA POR EL CLIENTE

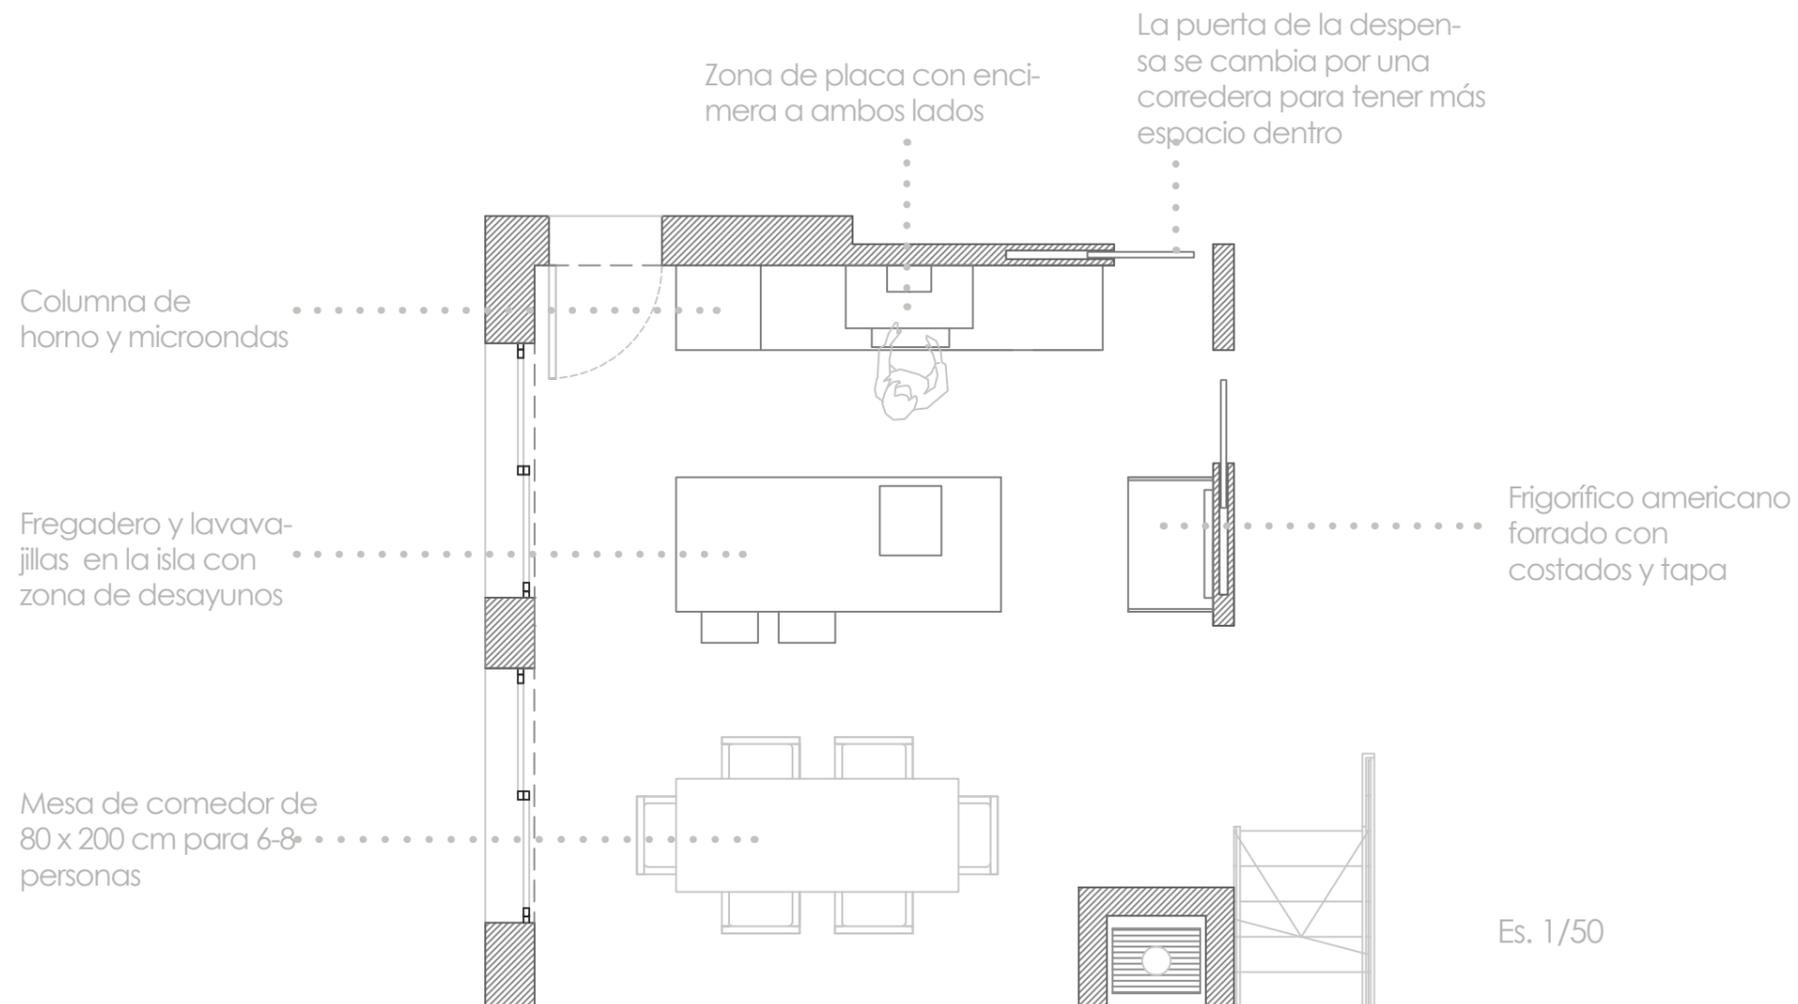

Proyecto de Interiorismo



Distintas soluciones a diferentes necesidades

PLANOS A COLOR
PLANTA



Proyecto de Interiorismo

Distintas soluciones a diferentes necesidades



FRENTE DE COCCIÓN, CON COLUMNA DE ELECTRODOMÉSTICOS, PLACA Y CAMPANA EXENTA.



Proyecto de Interiorismo

Distintas soluciones a diferentes necesidades



FRENTE DE COCCIÓN E ISLA DE TRABAJO CON FREGADERO Y PEQUEÑA ZONA DE DESAYUNOS



Proyecto de Interiorismo

Distintas soluciones a diferentes necesidades



ZONA DE COMEDOR




Proyecto de Interiorismo



Distintas soluciones a diferentes necesidades

MUEBLES DE COCINA

Plano 1: Descripción de cada mueble para el encargo de la cocina. La descripción de cada mueble puede variar

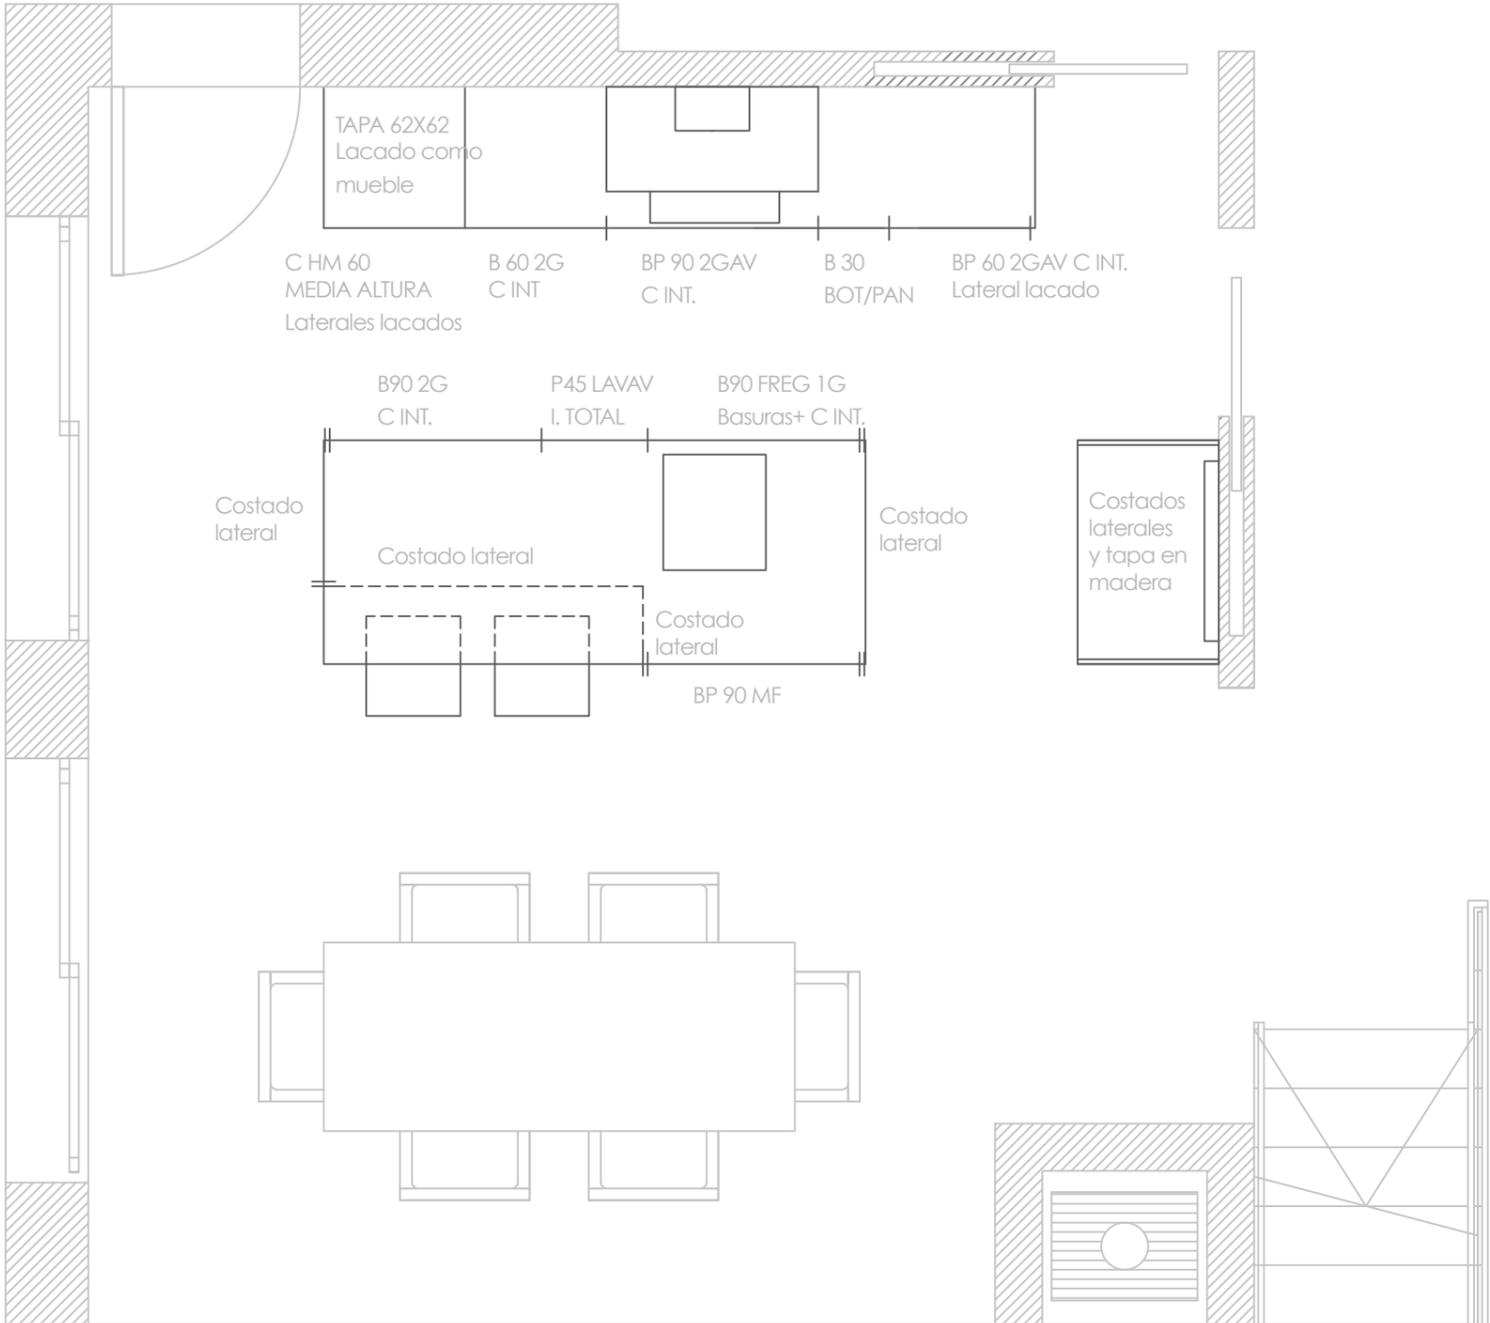


decoration.com

Proyecto de Interiorismo



Distintas soluciones a diferentes necesidades

PLano 2: Plano de cotas para ubicación de isla, así como pasos libres.

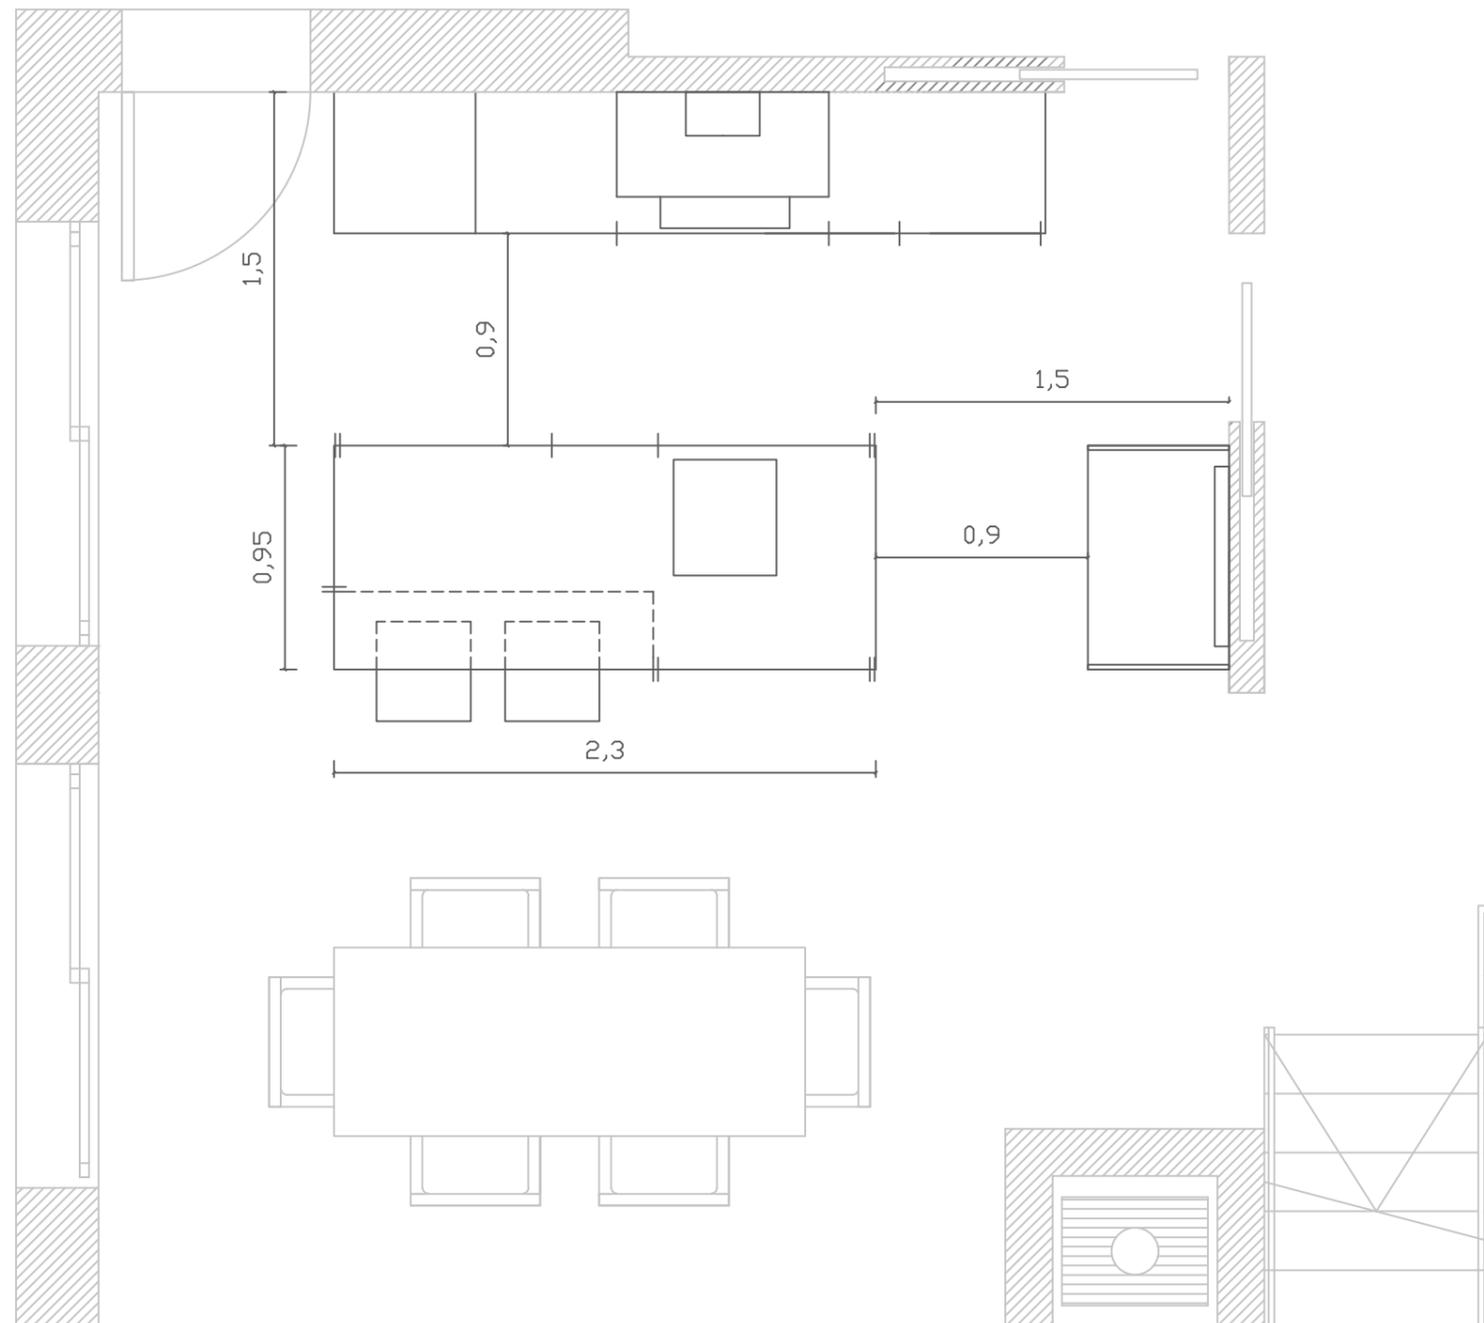

decoration.com


Proyecto de Interiorismo



Distintas soluciones a diferentes necesidades

INSTALACIONES COCINA

PLano 1: Ubicación en planta del murete de la isla para albergar las tomas de fregadero y lavavajillas, así como las bases de enchufe que se prolongarán a los dos costados laterales de la isla y la medida de eje de extractor.

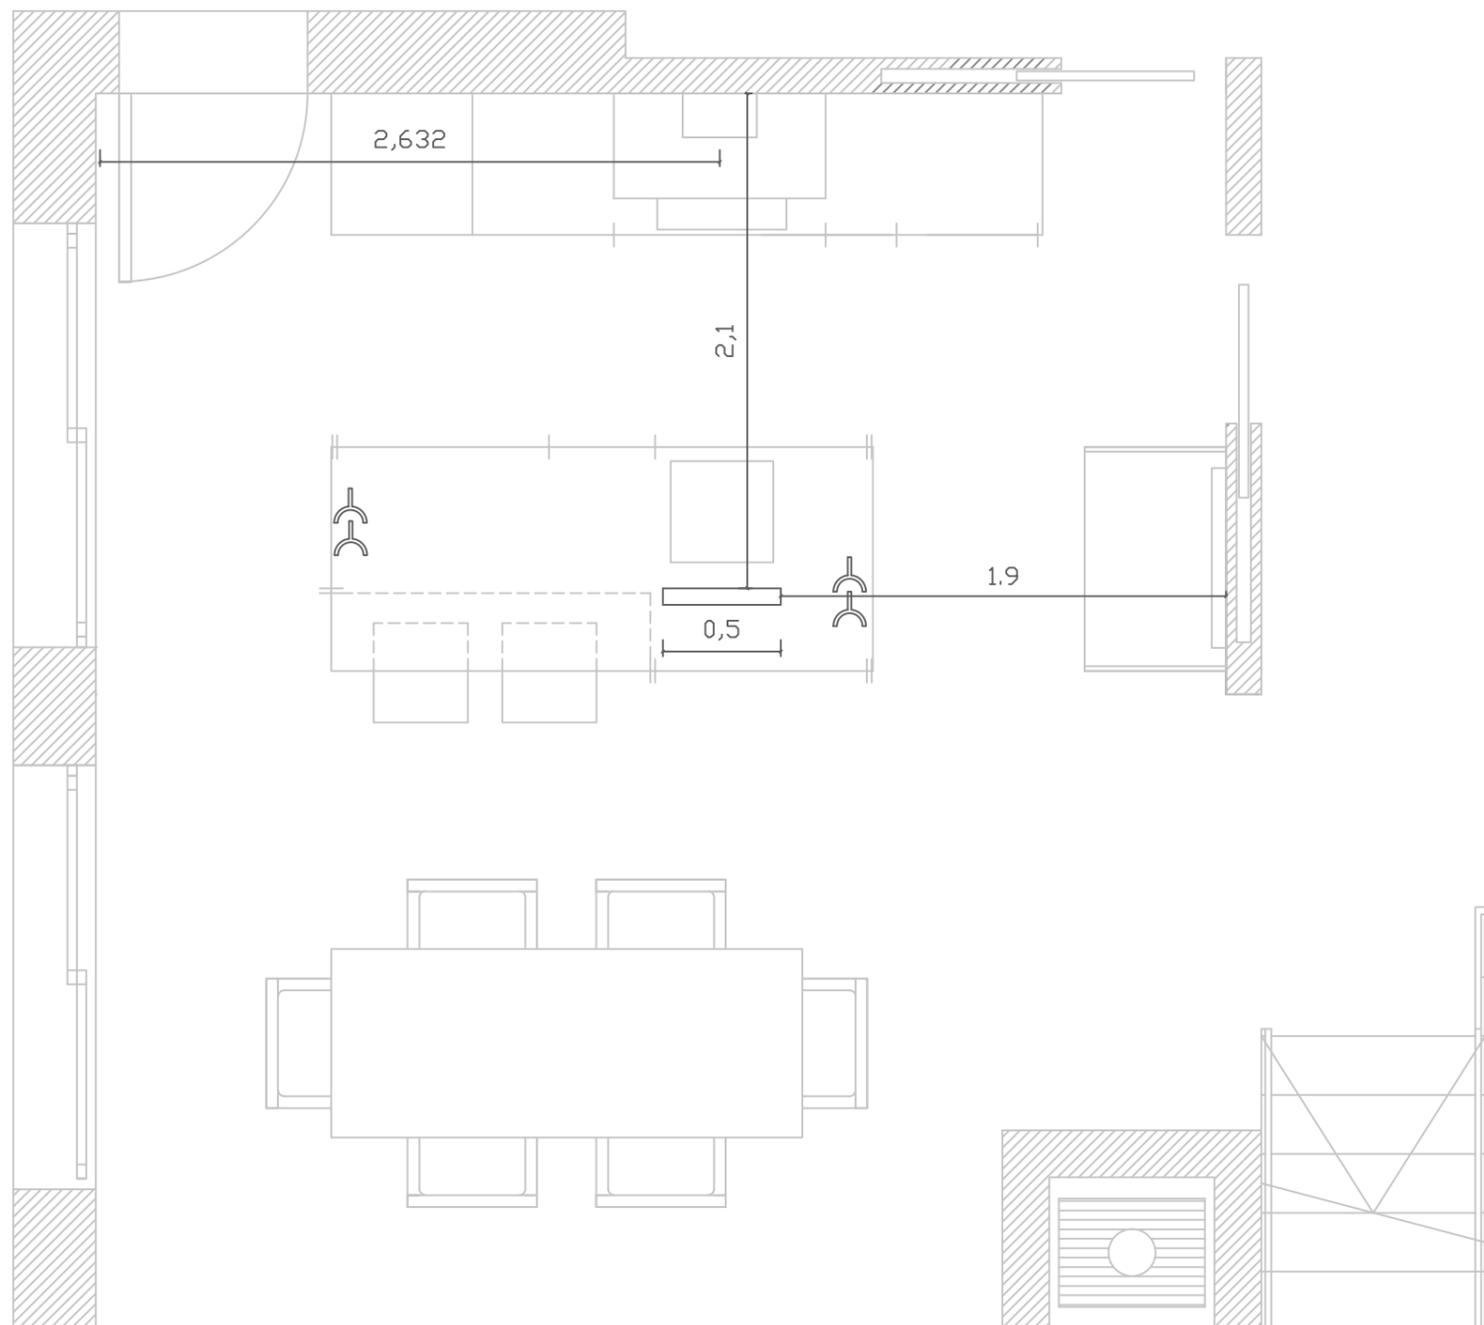

 Base de enchufe auxiliar


Es. 1/30

Proyecto de Interiorismo




Distintas soluciones a diferentes necesidades


Plano 2: Ubicación en alzado de las tomas necesarias. Las cotas son orientativas dependiendo del modelo de electrodoméstico y altura de los muebles.

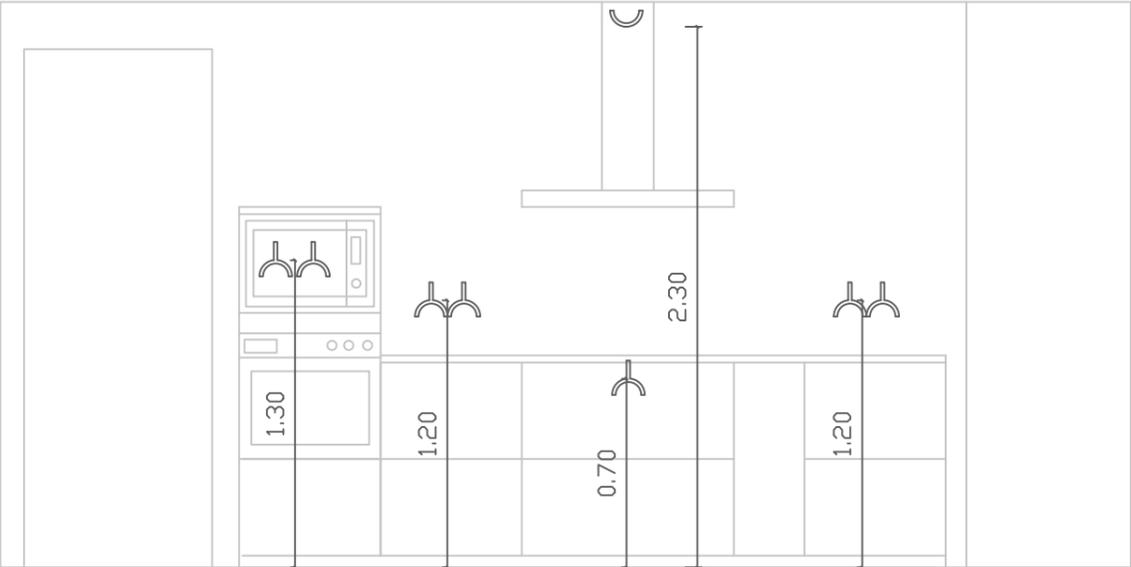

Alzado frente cocina

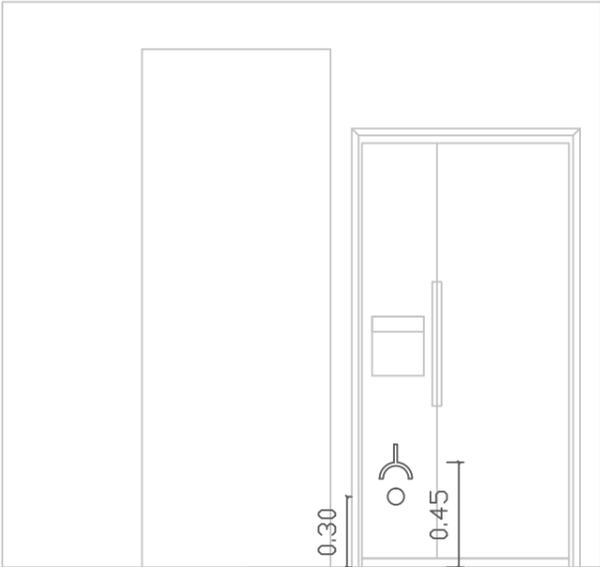

Alzado frigorífico

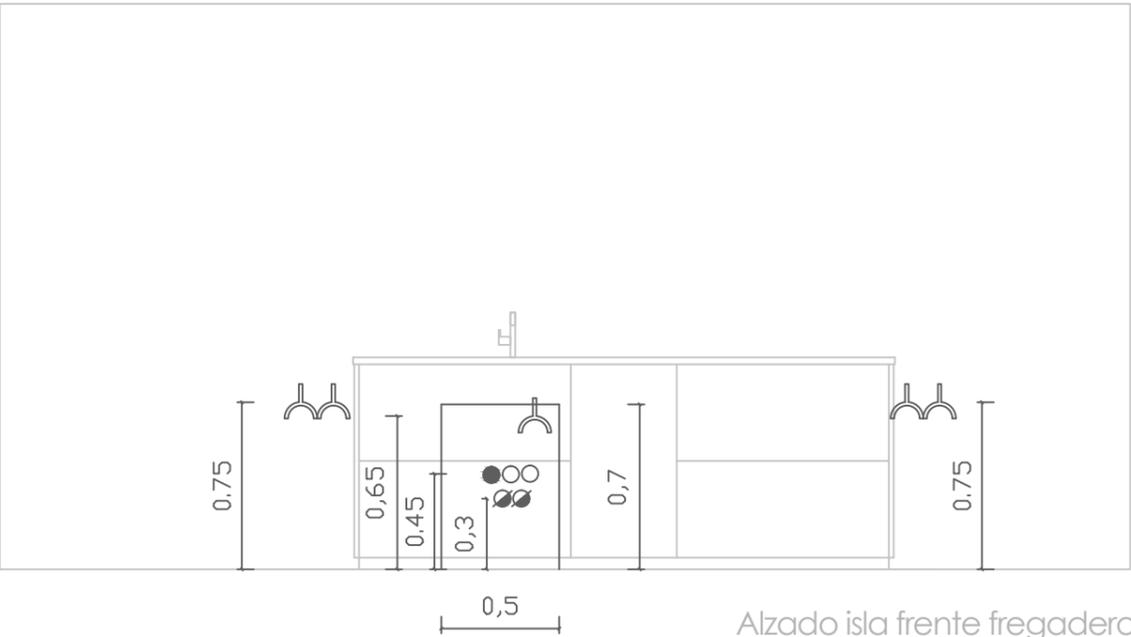

Alzado isla frente fregadero


- Punto de luz hilo para campana, a eje y pegado a techo
- Base de enchufe para electrodomésticos y auxiliares
- Toma de agua fría
- Toma de agua caliente
- Desagüe

Proyecto de Interiorismo

Distintas soluciones a diferentes necesidades



ILUMINACIÓN

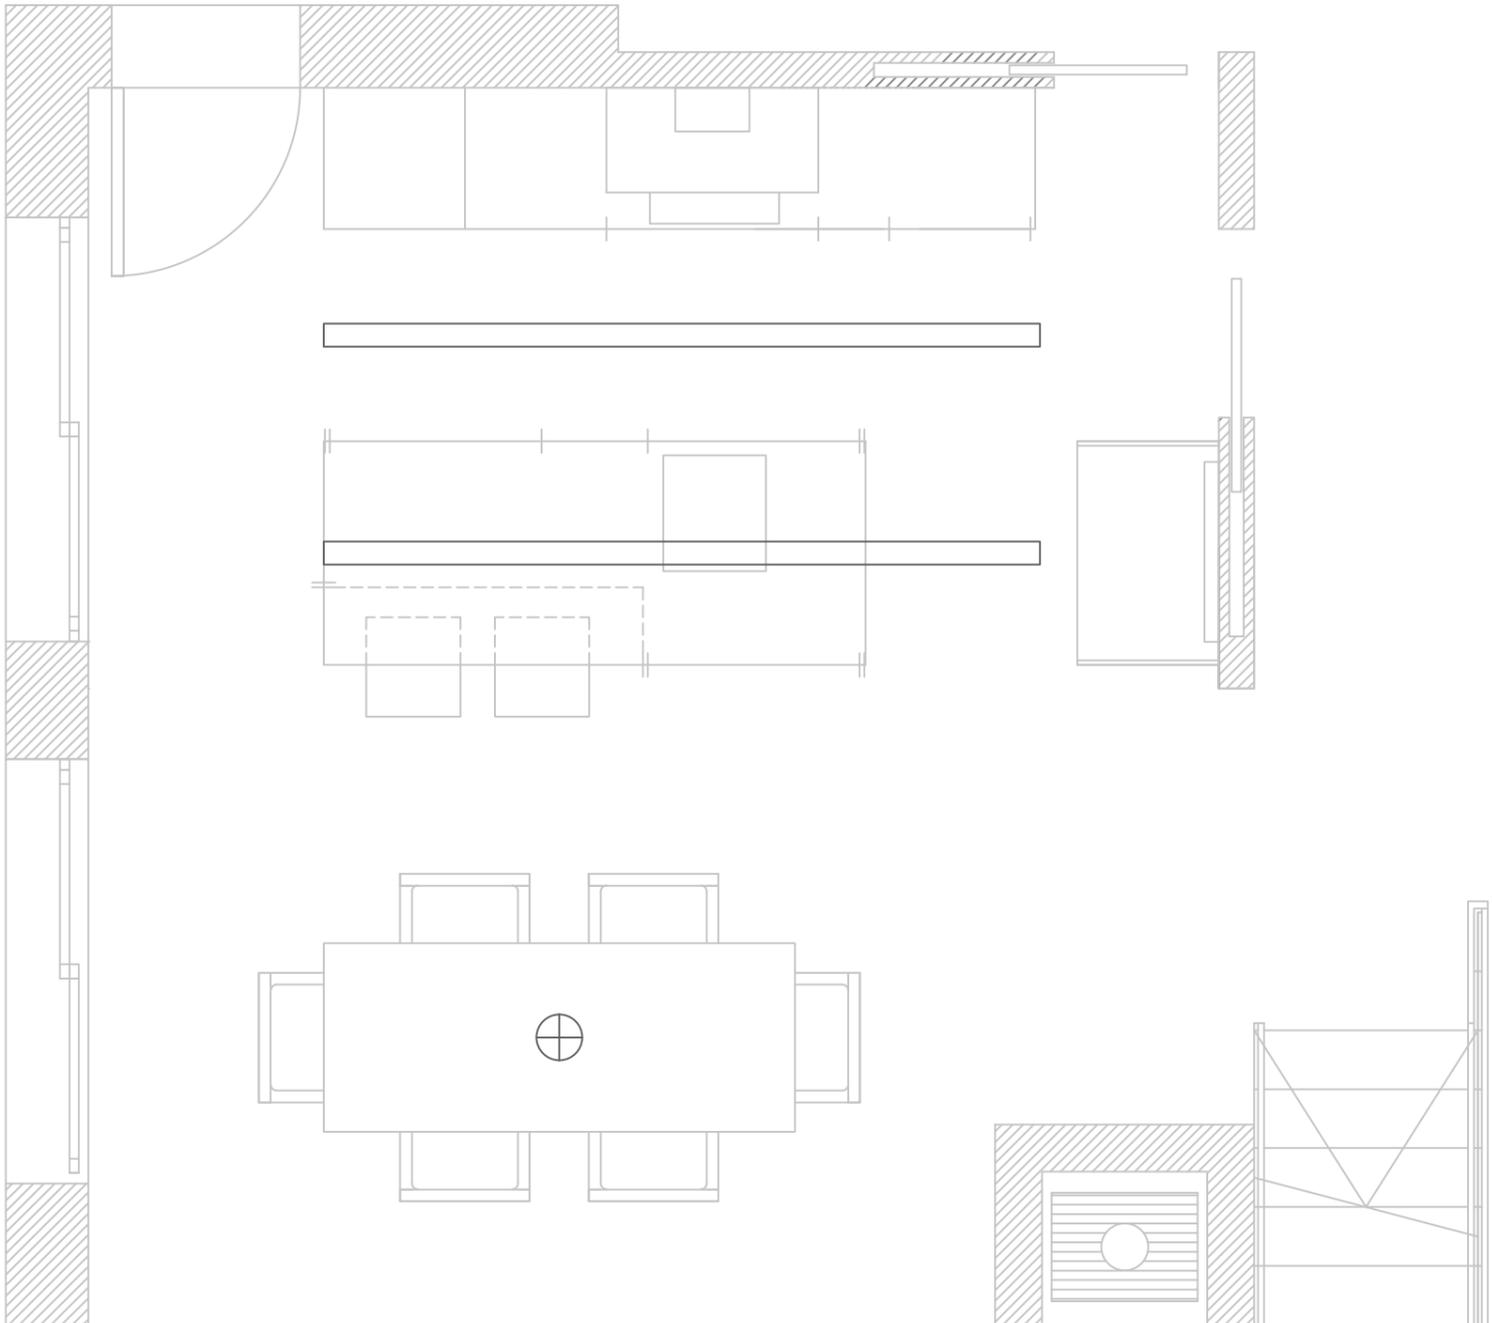

-  Linastra empotrada en techo
-  Punto de luz en techo para lámpara de suspensión

Es. 1/30


decoratix.com

Proyecto de Interiorismo



Distintas soluciones a diferentes necesidades

ELECTRICIDAD

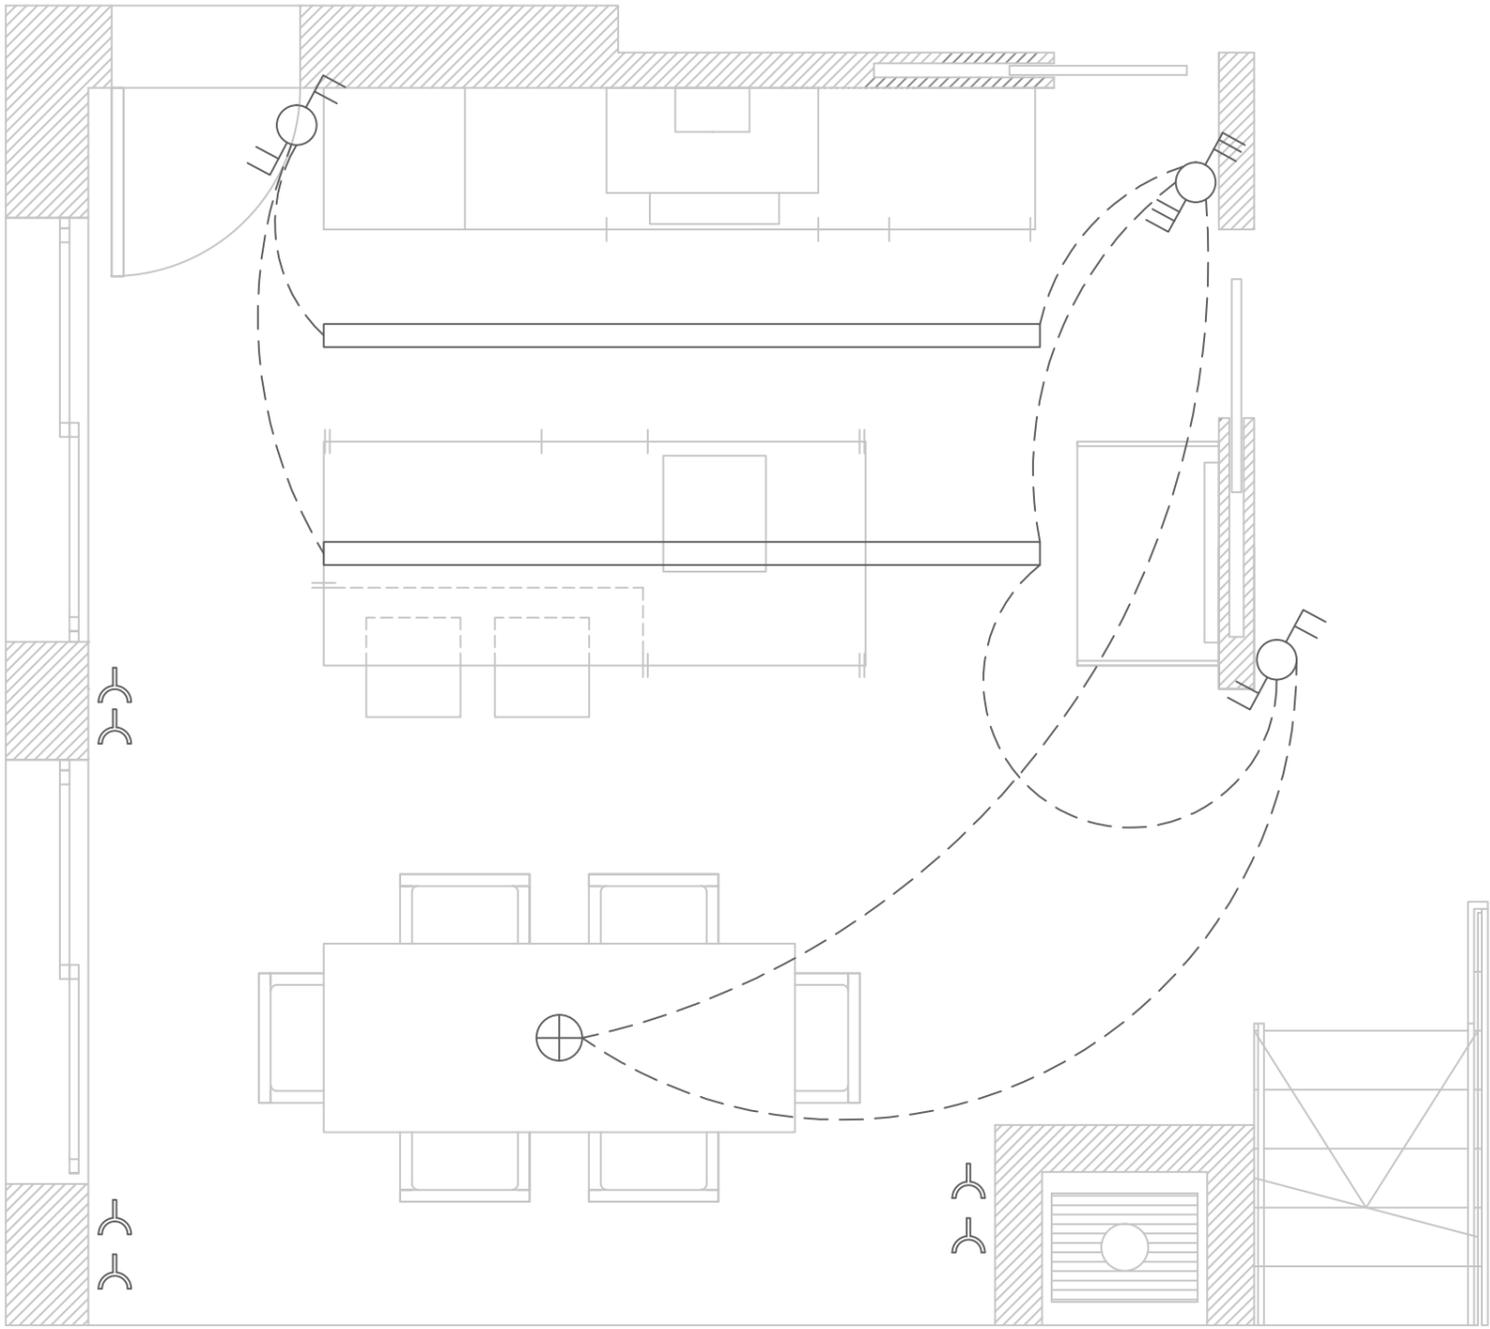

-  Bases de enchufe auxiliares con toma de tierra a 0.40m aprox. del suelo
-  Pulsadores de luz conmutados

decoration.com

Proyecto de Interiorismo



Distintas soluciones a diferentes necesidades

ILUMINACIÓN

Luminaria suspendida sobre mesa de comedor



Luminaria mod. Cadre de Kreon
(www.kreon.com)
Lámpara de fluorescencia o dicroica
Diferentes acabados y medidas
Posibilidad de dimer



Luminaria mod. I-Club-S de Luzifer
(www.lzf-lamps.com)
Lámpara de fluorescencia
Diferentes acabados y medidas
Posibilidad de dimer

Proyecto de Interiorismo



Distintas soluciones a diferentes necesidades

ILUMINACIÓN

Luminaria lineal empotrada para la zona de trabajo



Luminaria mod. Prologe de Kreon
(www.kreon.com)
Lámpara de fluorescencia continua
o dicróica
Perfil oculto o visto
Completamente a medida

Proyecto de Interiorismo



Distintas soluciones a diferentes necesidades

SUELOS

Este suelo se repetirá en el resto de la casa. Se propone un tono grisáceo y neutro, claro pero sufrido.

Opción 1: piedra natural



Piedra natural bateig Azul
(www.bateig.com)
Existe en diferentes formatos y acabados

Proyecto de Interiorismo



Distintas soluciones a diferentes necesidades

Opción 2: microcemento



Suelo continuo de micro-
cemento con juntas de
dilatación
Diferentes acabados
(www.microfloor.eu -
www.topcret.com)

Proyecto de Interiorismo



Distintas soluciones a diferentes necesidades

Opción 3: porcelánico de gran formato



Suelo porcelánico de gran formato.
Puede imitar al microcemento o a la piedra
(www.mosa.nl - www.porcelanosa.com -
www.saloni.com)

Proyecto de Interiorismo



Distintas soluciones a diferentes necesidades

PAREDES

Se aconseja pintar todas las paredes y techos en el mismo color neutro (blanco roto) y destacar solamente una en un tono más saturado (frente de cocina).





www.decoratrix.com

Isla de Arosa 6, 28035 Madrid • 91 399 29 04 • contacta@decoratrix.com